




Legenda,

-  Rijweg in betonstraatstenen, kleur rood
-  Parkeren in betonstraatstenen, kleur rood, inclusief Greenbricks, (nieuwe parkeervakken: 15st, bestaande parkeervakken: 142st)
-  Grasbetontegels, kleur grijs
-  Grasbetontegels, kleur grijs lopstelpaas hulpdielen
-  Inrit in tegelklinkers, kleur grijs
-  Trottoir in grijze betontegels
-  halfverharding
-  Groenvak
-  Bestaand water
-  Bestaande speelvoorziening
-  Bestaand fietspad in elementenverharding
-  Uitstapstrook 40cm
-  Brandgang
-  Natuurlijk spelen, nader uit te werken
-  Bestaande locale laadpaal, deze blijft gehandhaafd
-  Nieuwe locale laadpaal, deze worden na de reconstructie geplaatst
-  Toekomstige locale laadpaal (afhankelijk van behoefte bewoners)
-  Ondergrondse container
-  Aanbiedplaats container
-  Afvalbak
-  Verplaatsten lichtmast
-  Vaste paal
-  Ufneembare paal
-  Zifelement, nader te bepalen
-  Nieuwe boom, 80 stuks
-  Bestaande boom, 39 stuks
-  Te kappen boom, ligemeten op 10-02-2022, reden: (39st)
-Toekomstverwachting 1 tot 10 jaar
-Knelpunt met nieuw ontwerp
-Knelpunt met vervangen riolering
-  Nieuwe parkeercapaciteit: 160 stuks
-  Bestaande parkeercapaciteit: 157 stuks

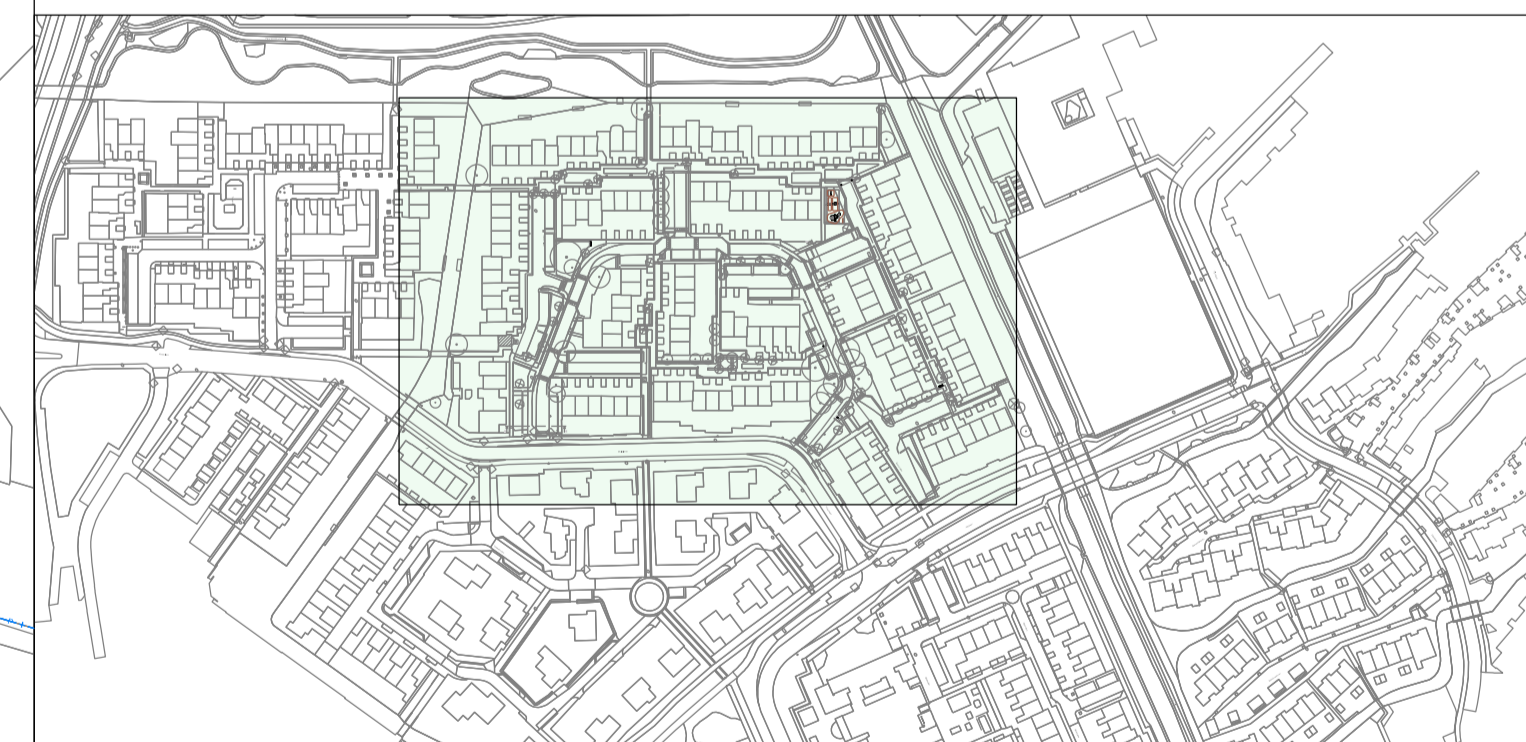

Onderlegger/Ondergrond van O.G. datum : 07-06-2022

25-03-2023	2	Opmerkingen opdrachtgever verwerkt
17-03-2023	1	Opmerkingen opdrachtgever verwerkt
Datum:	Wijziging:	Omschrijving:

Opdrachtgever: **Gemeente Papendrecht**
 Project: **Vervangingsproject Beukmolen e.o.**
 Onderdeel: **Voorlopig ontwerp Nieuwe situatie**

Projectnummer: 485
 Tekeningnummer: 485-V0-TEK-001
 Besteknummer: -

Schaal: 1:500
 Formaat: A1
 Bladnr: 1 van 1
 Getekend: N. Scheele
 Gezien: J. de Jong
 Datum: 21-02-2023
 Status: Concept
 Wijziging: 2
 Maten in meters, tenzij anders vermeld
 Hoogtematen in meters L.o.v. NAP, tenzij anders vermeld
 Diameters in millimeters, tenzij anders vermeld

fagus
 projectmanagement
 en engineering

Bezoek adres
 Laan van Zuid Hoom 15
 2289 DC Rijswijk
 Nederland
 Tel: 070-850 31 93

Postadres
 Postbus 1008
 2280 CA Rijswijk
 Nederland
 E-mail: info@fagus-pme.nl
 Website: www.fagus-pme.nl

