


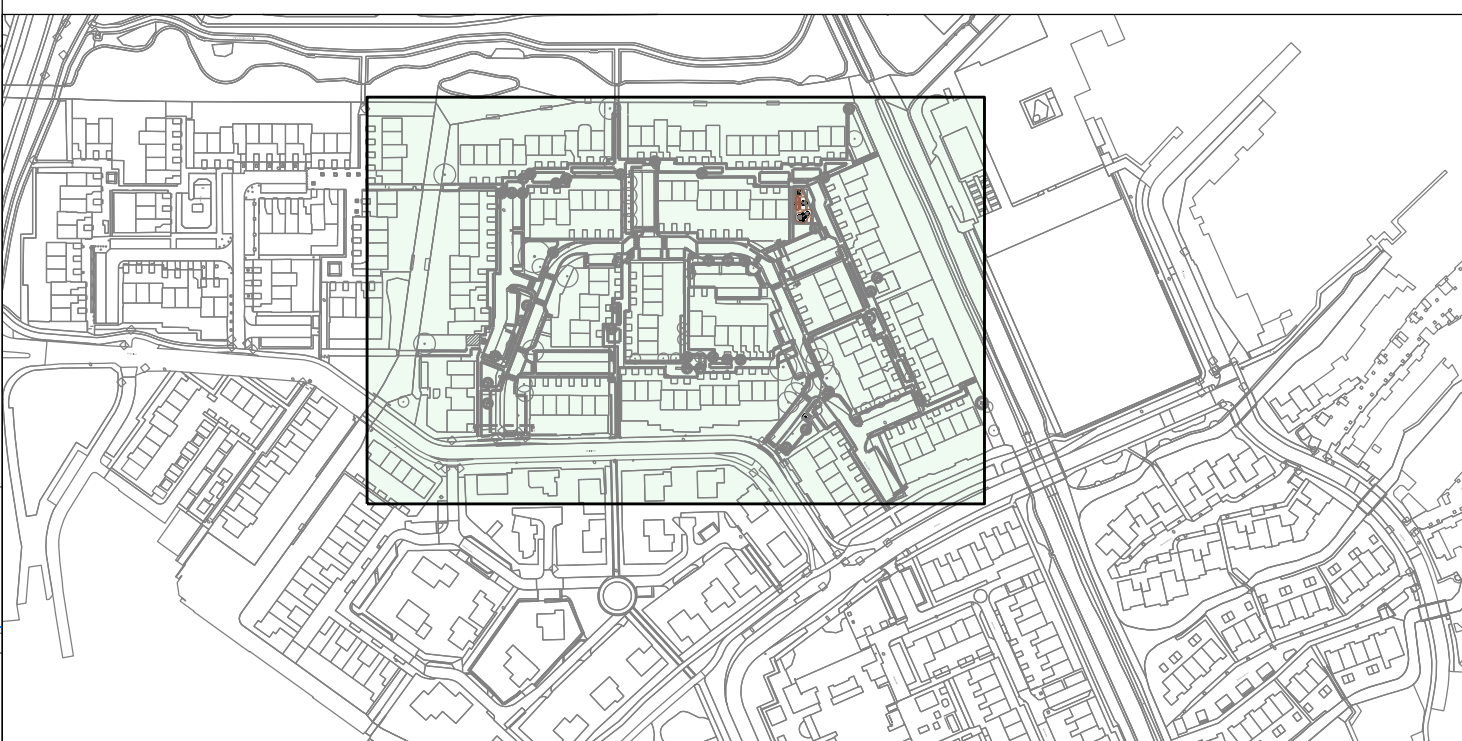

- Legenda,
- Bestaande boom
  - Te kappen boom
  - Nieuw te planten heester
    - AME - Amelanchier lamarckii
    - FI - Forsythia intermedia 'Lynwood'
    - VA - Virex agnus-castus
    - CS - Cotoneaster salicifolius 'Willeke' © DARWIL
  - Nieuw te planten boom
    - AGL - Alnus glutinosa 'Laciniata'
    - BP - Betula pendula
    - CLPS - Crataegus laevigata 'Paul's Scarlet'
    - LSP - Liquidambar styraciflua 'Paarl'
    - CM - Crataegus monogyna
    - PPV - Parrotia persica 'Vanessa'
    - UC - Ulmus columella
    - CSL - Castanea sativa 'Lyon'
    - SA - Sorbus aucuparia
    - MKI - Magnolia kobus 'ISIS'
    - PS - Pinus sylvestris
    - PxY - Prunus x yedoensis
    - FOPJP - Fraxinus ornus OBELISK ('Paus Johannes Paulus II')
    - MG - Metasequoia glyptostroboides
    - TD - Taxodium distichum
    - GB - Ginkgo biloba
    - ME - Malus 'Evereste'
    - QRF - Quercus robur 'Fastigiata'
    - PP - Prunus Padus
    - ACE - Acer campestre 'Elsrijk'
    - ARS - Acer rubrum 'Scalor'
    - PAP - Prunus avium 'Plena'
    - AxCB - Aesculus x carnea 'Briotii'
  - In te zaaien gazon
    - SP - Stinzemix Pilot 'De Groene Stad' mix Lubbe Lisse
    - GAZ - Gazon
  - Nieuw te planten heesters
    - CC - Caryopteris clandonensis 'Heavenly Blue'
    - DH - Deutzia hybrida 'Strawberry Fields'
    - DS - Diervilla splendens 'Kodiak Orange'
    - FO - Forsythia 'Marée d'Or' Courtasol
    - LN - Lonicera nitida 'Maigrün'
    - MA - Mahonia aquifolium 'Hilary' Darhil pbr
    - SJ - Spiraea japonica 'Genpei'
    - SYC - Symphoricarpos x chenaultii 'Brain de Soleil'
    - VD - Viburnum davidii
  - Nieuw te planten vaste planten
    - ADH - Aster-Dumosus-Hybride 'Prof. Anton Kippenberg'
    - PA - Persicaria amplexicaulis
    - VB - Verbena bonariensis
  - Nieuw te planten vaste planten
    - ES - Escallonia 'Dart's Rosyred'
    - HH - Hedera helix 'Arborescens'
    - RC - Rosa canina



Onderlegger/Ondergrond van O.G. datum : 07-06-2022

|                                                         |                                   |               |
|---------------------------------------------------------|-----------------------------------|---------------|
| Datum:                                                  | Wijziging:                        | Omschrijving: |
| Opdrachtgever:                                          | Gemeente Papendrecht              |               |
| Project:                                                | Vervangingsproject Beukmolen e.o. |               |
| Onderdeel:                                              | Voorlopig ontwerp                 |               |
| Projectnummer:                                          | 485                               |               |
| Tekeningnummer:                                         | 485-VO-TEK-002                    |               |
| Besteknummer:                                           | -                                 |               |
| Schaal:                                                 | 1:500                             |               |
| Formaat:                                                | A1                                |               |
| Bladnr:                                                 | 1 van 1                           |               |
| Getekend:                                               | N. Scheele                        |               |
| Gezien:                                                 | J. de Jong                        |               |
| Datum:                                                  | 30-03-2023                        |               |
| Status:                                                 | Concept                           |               |
| Wijziging:                                              | -                                 |               |
| Maten in meters, tenzij anders vermeld                  |                                   |               |
| Hoogtematen in meters L.o.v. NAP, tenzij anders vermeld |                                   |               |
| Diameters in millimeters, tenzij anders vermeld         |                                   |               |
|                                                         |                                   |               |
|                                                         |                                   |               |

**fagus**  
projectmanagement  
en engineering

**Bezoek adres**  
Laan van Zuid Hoorn 15  
2289 DC Rijswijk  
Nederland  
Tel: 070-850 31 93

**Postadres**  
Postbus 1008  
2280 CA Rijswijk  
Nederland  
E-mail: info@fagus-pme.nl  
Website: www.fagus-pme.nl