




- Legenda**
- Bestaande boom
  - Te kappen boom
  - Nieuw te planten heester**
    - AME - Amelanchier lamarckii
    - FI - Forsythia intermedia 'Lynwood'
    - VA - Virex agnus-castus
    - CS - Cotoneaster salicifolius 'Willeke' © DARWIL
  - Nieuw te planten boom**
    - AGL - Alnus glutinosa 'Laciniata'
    - BP - Betula pendula
    - CLPS - Crataegus laevigata 'Paul's Scarlet'
    - LSP - Liquidambar styraciflua 'Paarl'
    - CM - Crataegus monogyna
    - PPV - Parrotia persica 'Vanessa'
    - UC - Ulmus columella
    - CSL - Castanea sativa 'Lyon'
    - SA - Sorbus aucuparia
    - MKI - Magnolia kobus 'ISIS'
    - PS - Pinus sylvestris
    - PxY - Prunus x yedoensis
    - FOPJP - Fraxinus ornus OBELISK ('Paus Johannes Paulus II')
    - MG - Metasequoia glyptostroboides
    - TD - Taxodium distichum
    - GB - Ginkgo biloba
    - ME - Malus 'Evereste'
    - QRF - Quercus robur 'Fastigiata'
    - PP - Prunus Padus
    - ACE - Acer campestre 'Elsrijk'
    - ARS - Acer rubrum 'Scalon'
    - PAP - Prunus avium 'Plena'
    - QP - Quercus Palustris 'Green Pillar'
    - AxCB - Aesculus x carnea 'Briotii'
  - In te zaaien gazon**
    - SP - Stinzemix Pilot 'De Groene Stad' mix Lubbe Lisse
    - GAZ - Gazon
  - Nieuw te planten heesters**
    - CC - Caryopteris clandonensis 'Heavenly Blue'
    - DH - Deutzia hybrida 'Strawberry Fields'
    - DS - Diervilla splendens 'Kodiak Orange'
    - FO - Forsythia 'Marée d'Or' Courtasol
    - LN - Lonicera nidula 'Maigrün'
    - MA - Mahonia aquifolium 'Hillary' Darhil pbr
    - SJ - Spiraea japonica 'Genpei'
    - SYC - Symphoricarpos x chenaultii 'Brain de Soleil'
    - VD - Viburnum davidii
  - Nieuw te planten vaste planten**
    - ADH - Aster-Dumosus-Hybride 'Prof. Anton Kippenberg'
    - PA - Persicaria amplexicaulis
    - VB - Verbena bonariensis
  - Nieuw te planten vaste planten**
    - ES - Escallonia 'Dart's Rosyred'
    - HH - Hedera helix 'Arborescens'
    - RC - Rosa canina

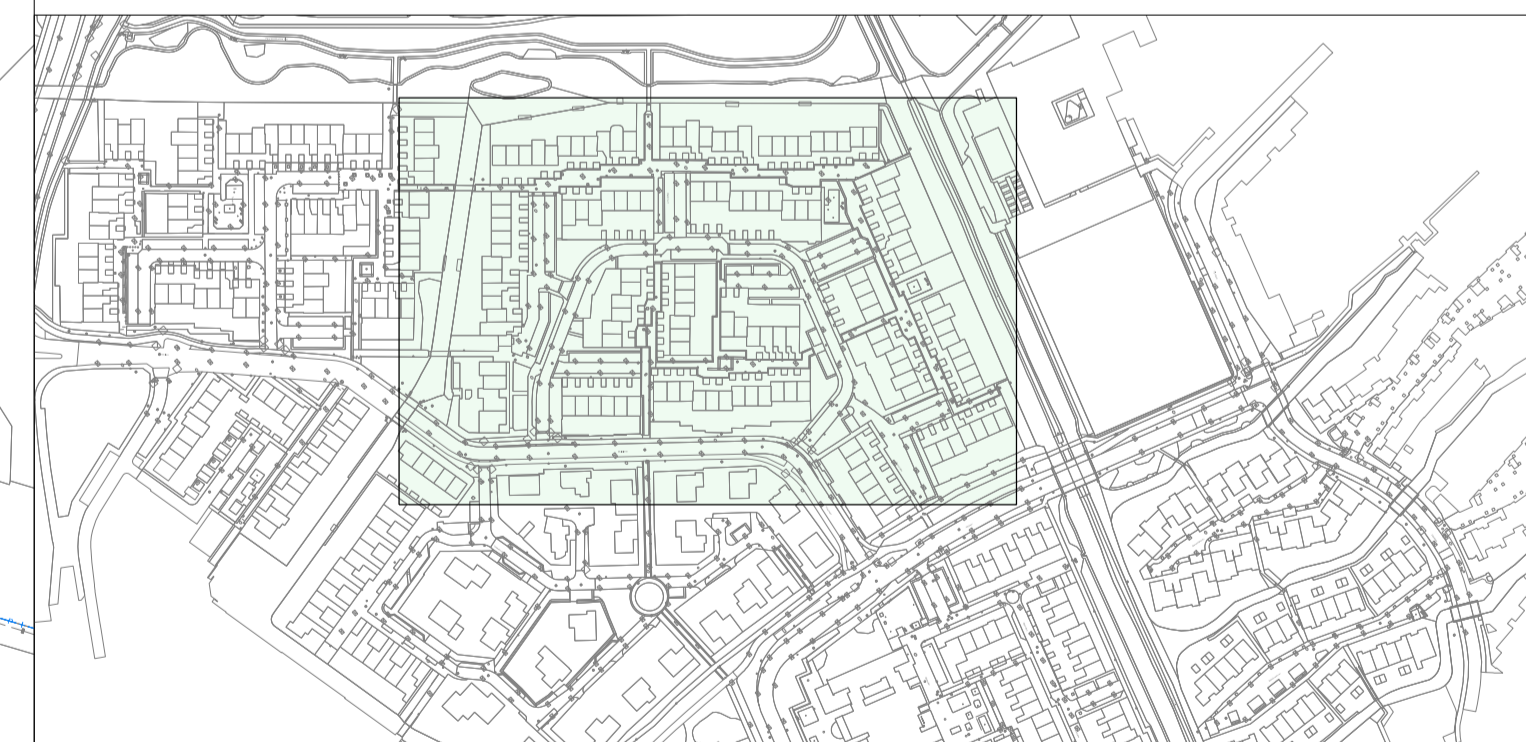

Onderlegger/Ondergrond van O.G. datum : 07-06-2022

Datum:	Wijziging:	Omschrijving:	Schaal: 1:500
Opdrachtgever: <b>Gemeente Papendrecht</b>			Formaat: A1
Project: <b>Vervangingsproject Beukmolen e.o.</b>			Bladnr: 1 van 1
Onderdeel: <b>Definitief ontwerp</b>			Getekend: N. Scheele
			Gezien: J. de Jong
Projectnummer: 485			Datum: 06-07-2023
Tekeningnummer: <b>12.536</b>			Status: Concept
Besteknummer: -			Wijziging: -
			Maten in meters, tenzij anders vermeld
			Hoogtematen in meters L.o.v. NAP, tenzij anders vermeld
			Diameters in millimeters, tenzij anders vermeld

**fagus** projectmanagement en engineering

**Bezoek adres**  
Laan van Zuid Hoom 15  
2289 DC Rijswijk  
Nederland  
Tel: 070-850 31 93

**Postadres**  
Postbus 1008  
2280 CA Rijswijk  
Nederland  
E-mail: info@fagus-pme.nl  
Website: www.fagus-pme.nl

1:500 0 5 10 15 20m